


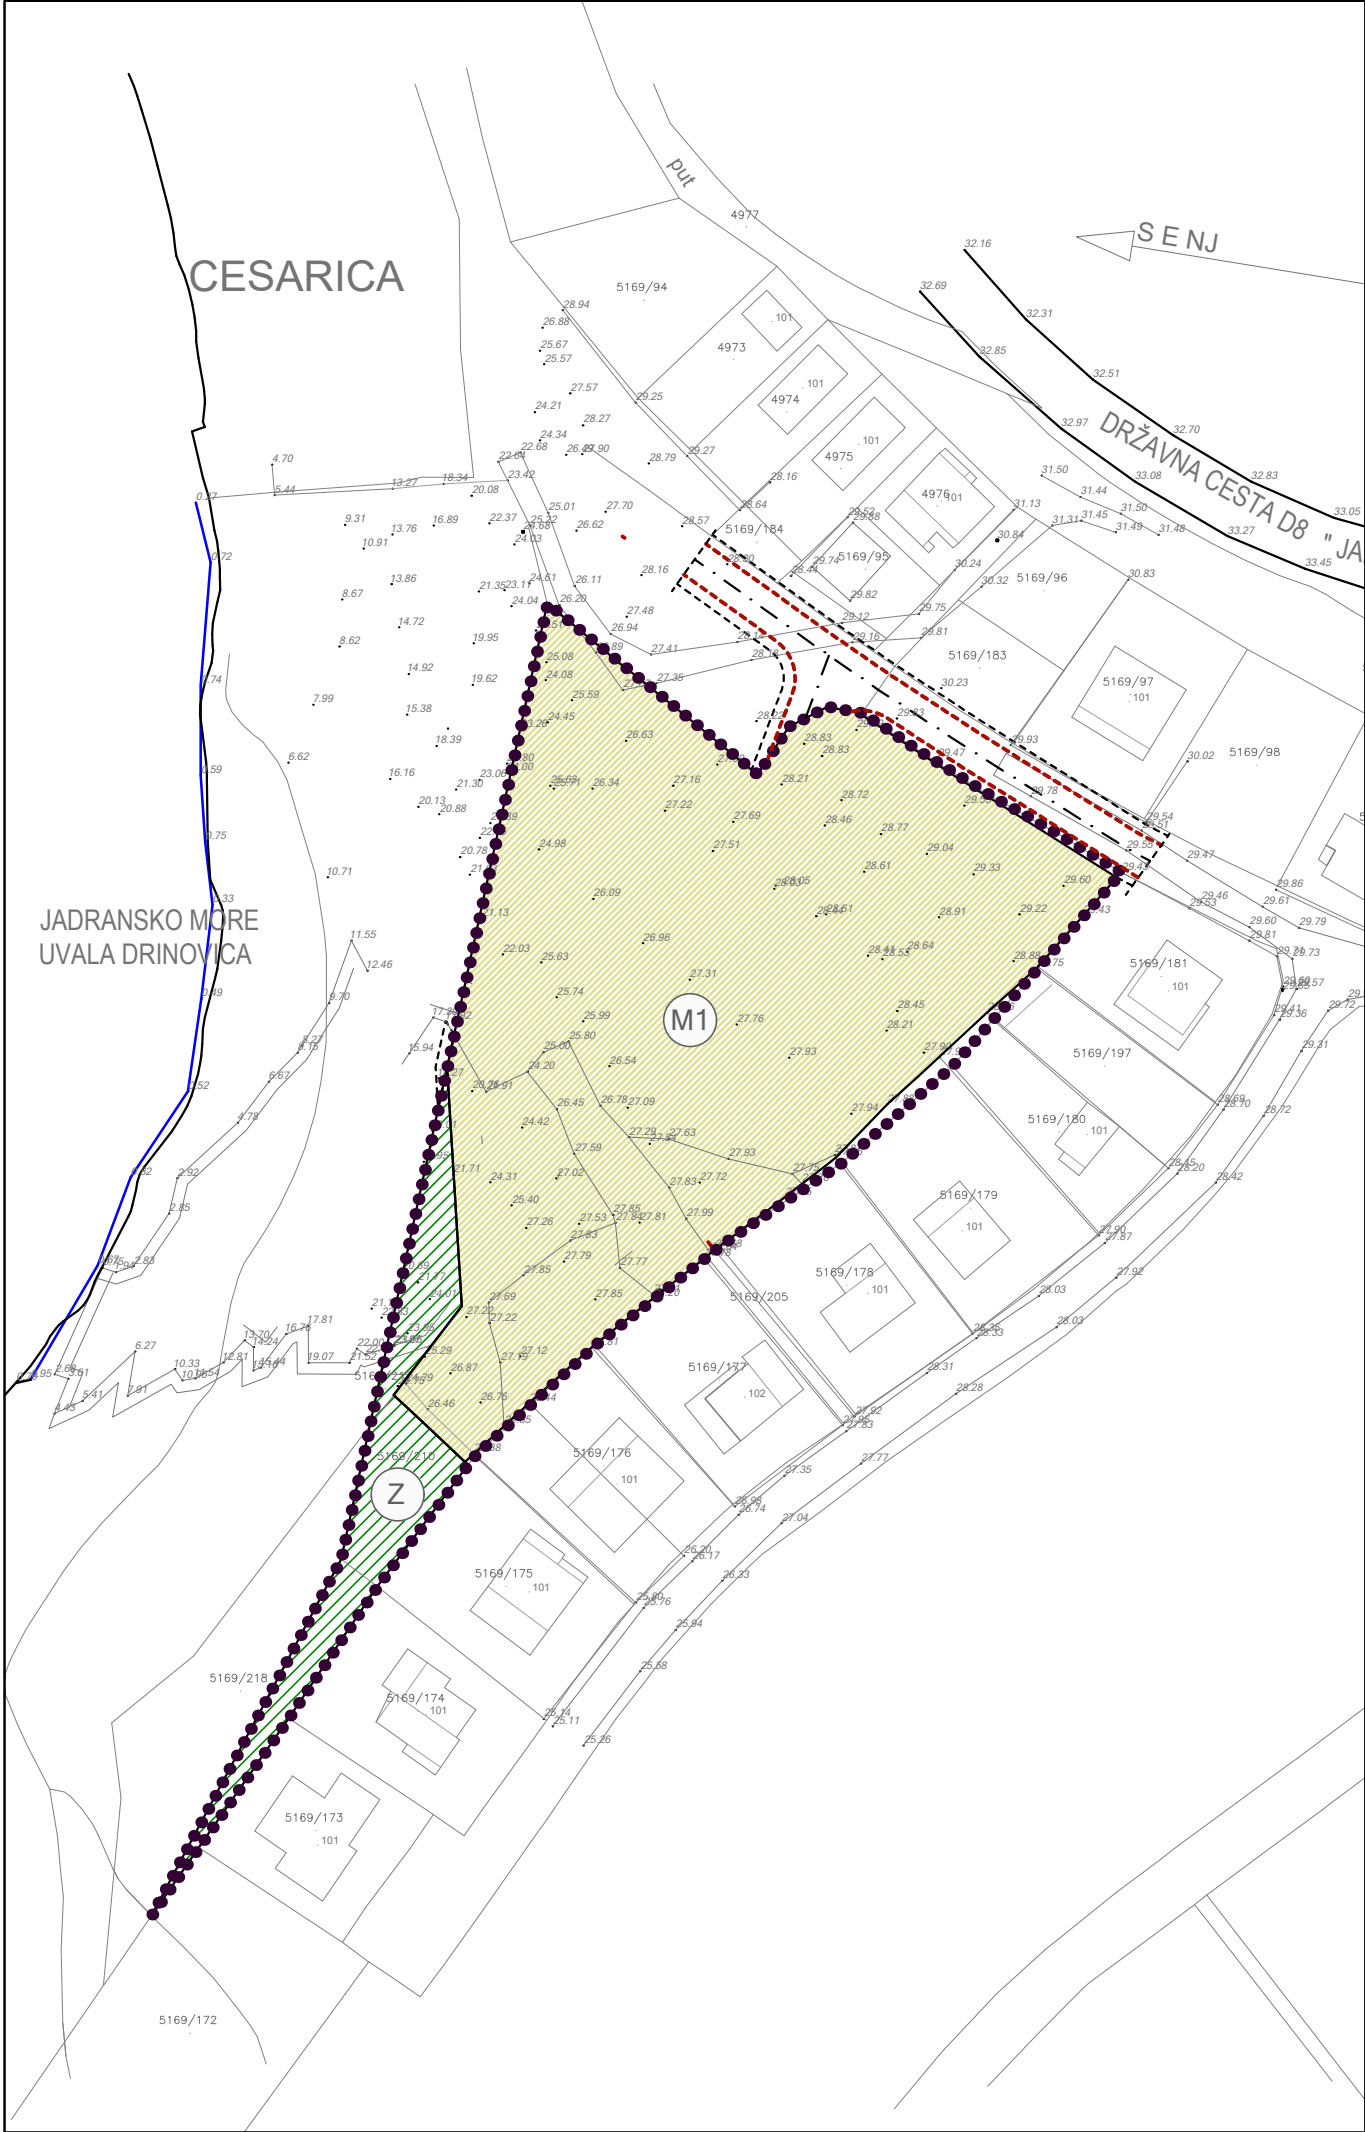

1. KORIŠTENJE I NAMJENA POVRŠINA

TUMAČ PLANSKOG ZNAKOVLJA

.....

GRANICA OBUHVATA

—

OBALNA LINIJA

JAVNA PROMETNICA

M1

MJEŠOVITA NAMJENA
- pretežito stambena

Z

ZAŠTITNE ZELENE POVRŠINE

I. IZMJENE I DOPUNE
URBANISTIČKOG PLANA UREĐENJA
NASELJA CESARICA - ORLOVAČA

1. KORIŠTENJE I NAMJENA POVRŠINA
(prijedlog plana za javnu raspravu)

Županija:	LIČKO - SENJSKA		
Općina:	Karlobag		
Naziv prostornog plana:	I. IZMJENE I DOPUNE URBANISTIČKOG PLANA UREĐENJA NASELJA CESARICA - ORLOVAČA		
Naziv kartografskog prikaza:	KORIŠTENJE I NAMJENA POVRŠINA		
Broj kartografskog prikaza	1.	Mjerilo kartografskog prikaza	1 : 1000
Odluka o izradi prostornog plana: Službeni glasnik Općine Karlobag broj 04/23	Odluka općinskog vijeća o donošenju plana:		
Objava javne rasprave:	Javni uvid održan:		
Pečat tijela odgovornog za provođenje javne rasprave:	Odgovorna osoba za provođenje javne rasprave:		
M.P.	Tomislava Jurković, vd, privremeni pročelnik, mag.act.soc		
Pravna osoba koja je izradila plan: zona kvadrat d.o.o., Prilaz zagrebačkoj cesti 5, Zagreb			
Pečat pravne osobe koja je izradila plan:	Direktorica : Željka Kajfeš, dipl.ing.arh.		
Stručni tim u izradi plana: Željka Kajfeš, dipl.ing.arh.- ovlaštena arhitektica urbanistica Ana Staničić, dipl.ing.arh.- ovlaštena arhitektica urbanistica Branka Mamula, mag.ing.arch.			
Odgovorni voditelj izrade plana :	Željka Kajfeš, ovlaštena arhitektica urbanistica		
Pečat općinskog vijeća:	Predsjednik općinskog vijeća:		
M.P.	Mate Bačić, v.r.		
Istovjetnost prostornog plana s izvornikom ovjerava:	Pečat nadležnog upravnog tijela:		
	M.P.		