


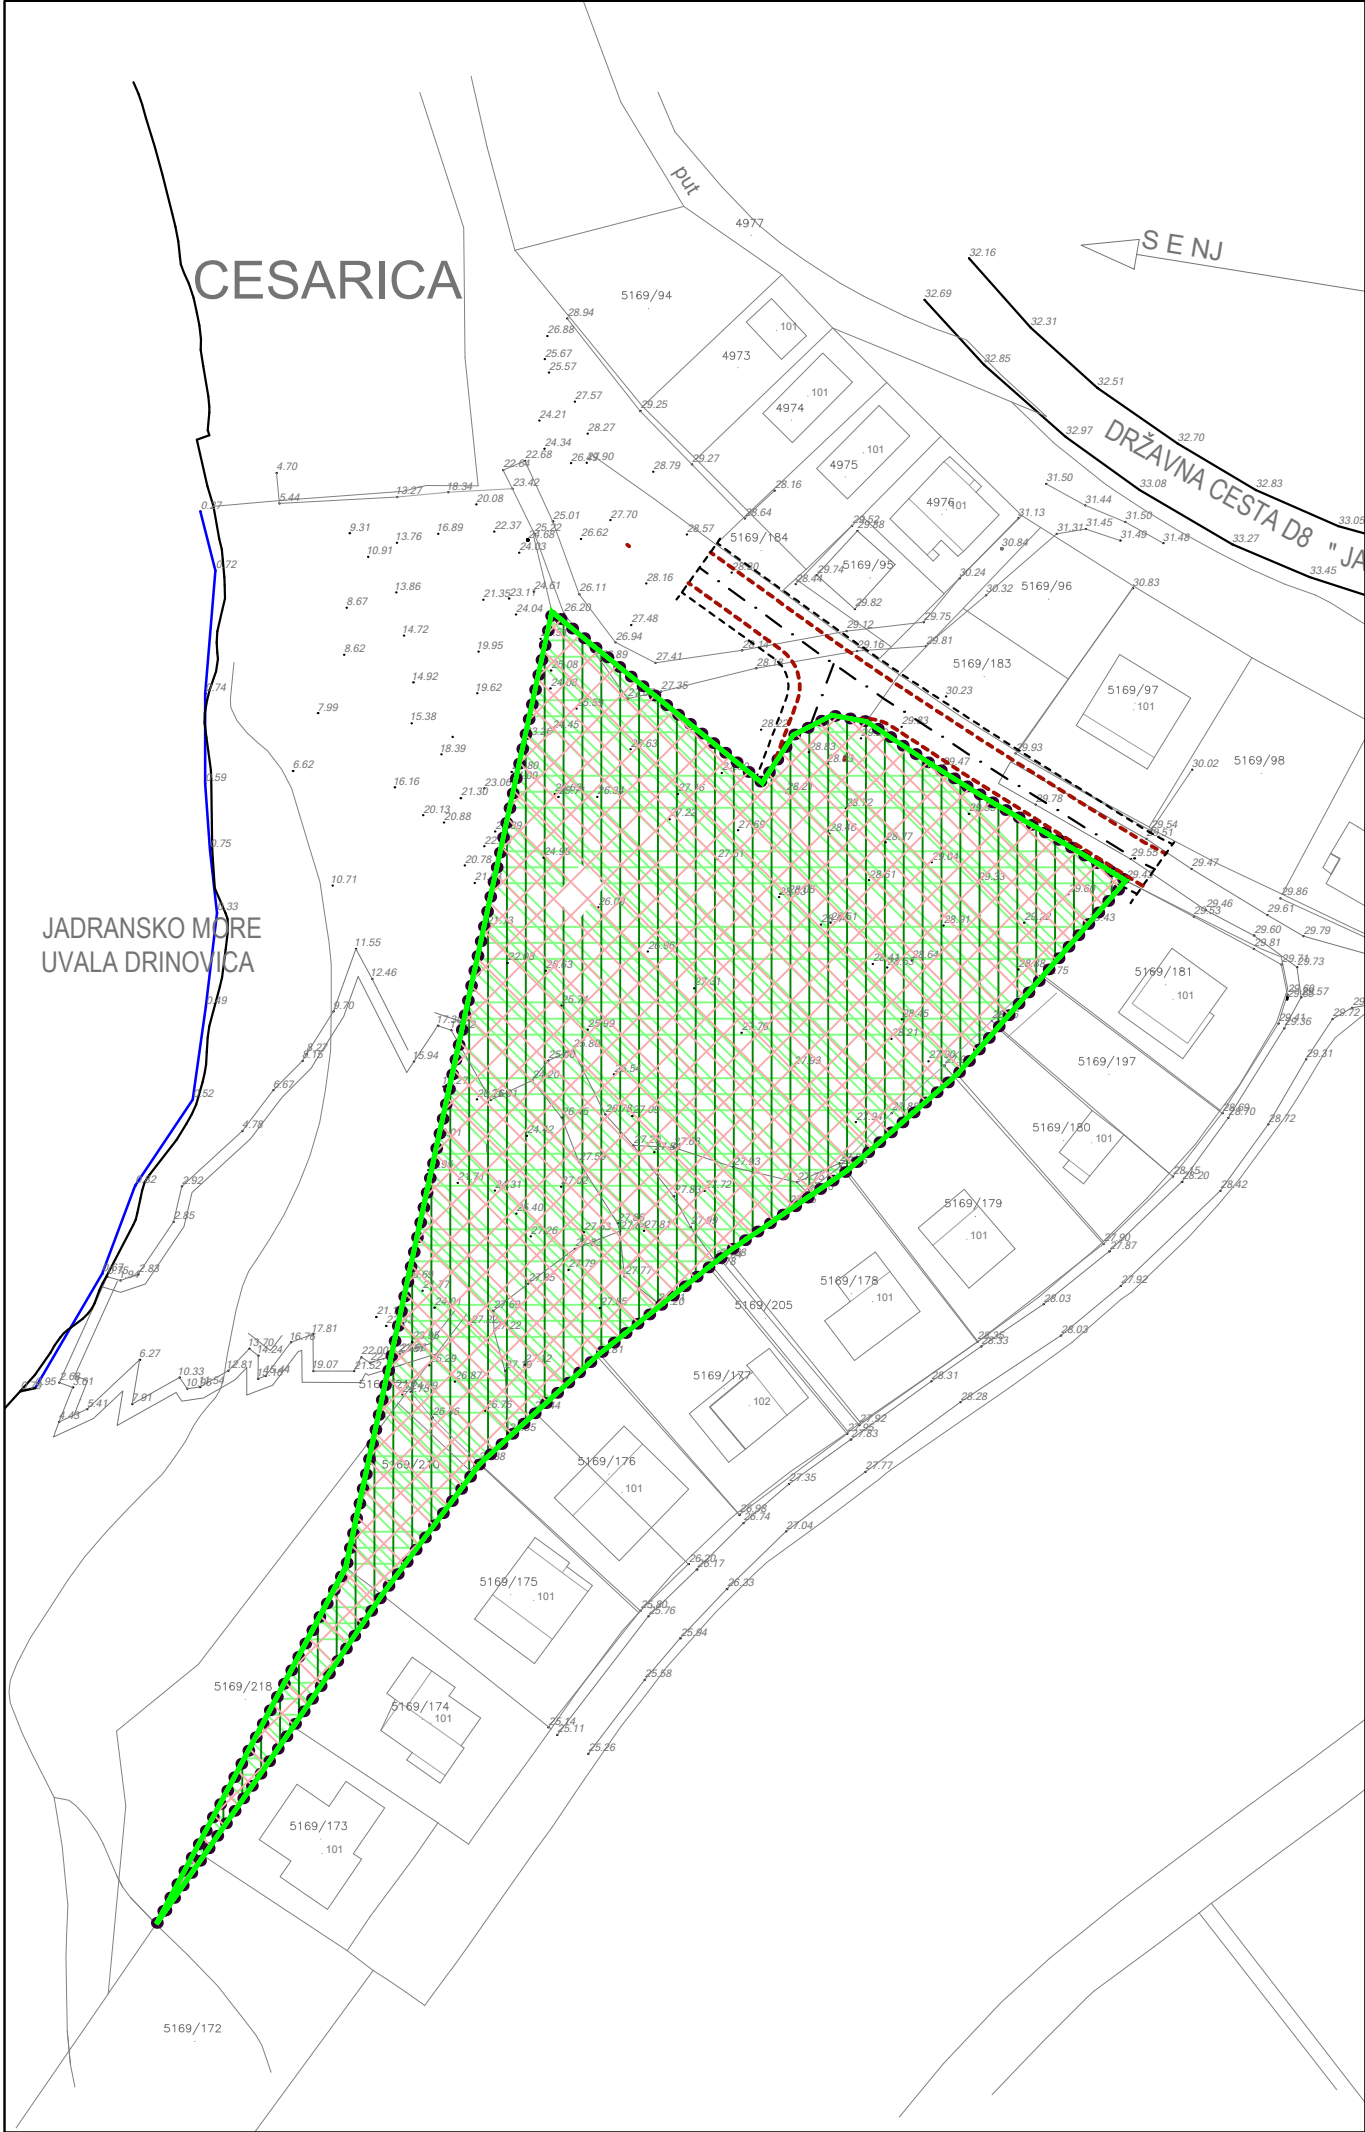

3. UVJETI KORIŠTENJA, UREĐENJA I ZAŠTITE POVRŠINA

TUMAČ PLANSKOG ZNAKOVLJA

..... GRANICA OBUHVATA

————— OBALNA LINIJA

----- JAVNA PROMETNICA

PROSTOR OGRANIČENJA UNUTAR 1000 m

PODRUČJA POSEBNIH UVJETA KORIŠTENJA
EKOLOŠKA MREŽA

PODRUČJE PARKA PRIRODE VELEBIT

PODRUČJE OČUVANJA ZNAČAJNO ZA
VRSTE I STANIŠNE TIPOVE

PODRUČJE OČUVANJA ZNAČAJNO
ZA PTICE

I. IZMJENE I DOPUNE
URBANISTIČKOG PLANA UREĐENJA
NASELJA CESARICA - ORLOVAČA

3. UVJETI KORIŠTENJA, UREĐENJA
I ZAŠTITE POVRŠINA

(prijedlog plana za javnu raspravu)

Županija:	LIČKO - SENJSKA
Općina:	Karlobag
Naziv prostornog plana: I. IZMJENE I DOPUNE URBANISTIČKOG PLANA UREĐENJA NASELJA CESARICA - ORLOVAČA	
Naziv kartografskog prikaza: UVJETI KORIŠTENJA, UREĐENJA I ZAŠTITE POVRŠINA	
Broj kartografskog prikaza	3.
Mjerilo kartografskog prikaza	1 : 1000
Odluka o izradi prostornog plana: Službeni glasnik Općine Karlobag broj 04/23	Odluka općinskog vijeća o donošenju plana:
Objava javne rasprave:	Javni uvid održan:
Pečat tijela odgovornog za provođenje javne rasprave:	Odgovorna osoba za provođenje javne rasprave:
M.P.	Tomislava Jurković, vd, privremeni pročelnik, mag.act.soc
Pravna osoba koja je izradila plan: zona kvadrat d.o.o., Prilaz zagrebačkoj cesti 5, Zagreb	
Pečat pravne osobe koja je izradila plan:	Direktorica : Željka Kajfeš, dipl.ing.arh.
Stručni tim u izradi plana: Željka Kajfeš, dipl.ing.arh.- ovlaštena arhitektica urbanistica Ana Staničić, dipl.ing.arh.- ovlaštena arhitektica urbanistica Branka Mamula, mag.ing.arch.	
Odgovorni voditelj izrade plana :	Željka Kajfeš, ovlaštena arhitektica urbanistica
Pečat općinskog vijeća:	Predsjednik općinskog vijeća:
M.P.	Mate Bačić, v.r.
Istovjetnost prostornog plana s izvornikom ovjerava:	Pečat nadležnog upravnog tijela:
	M.P.