


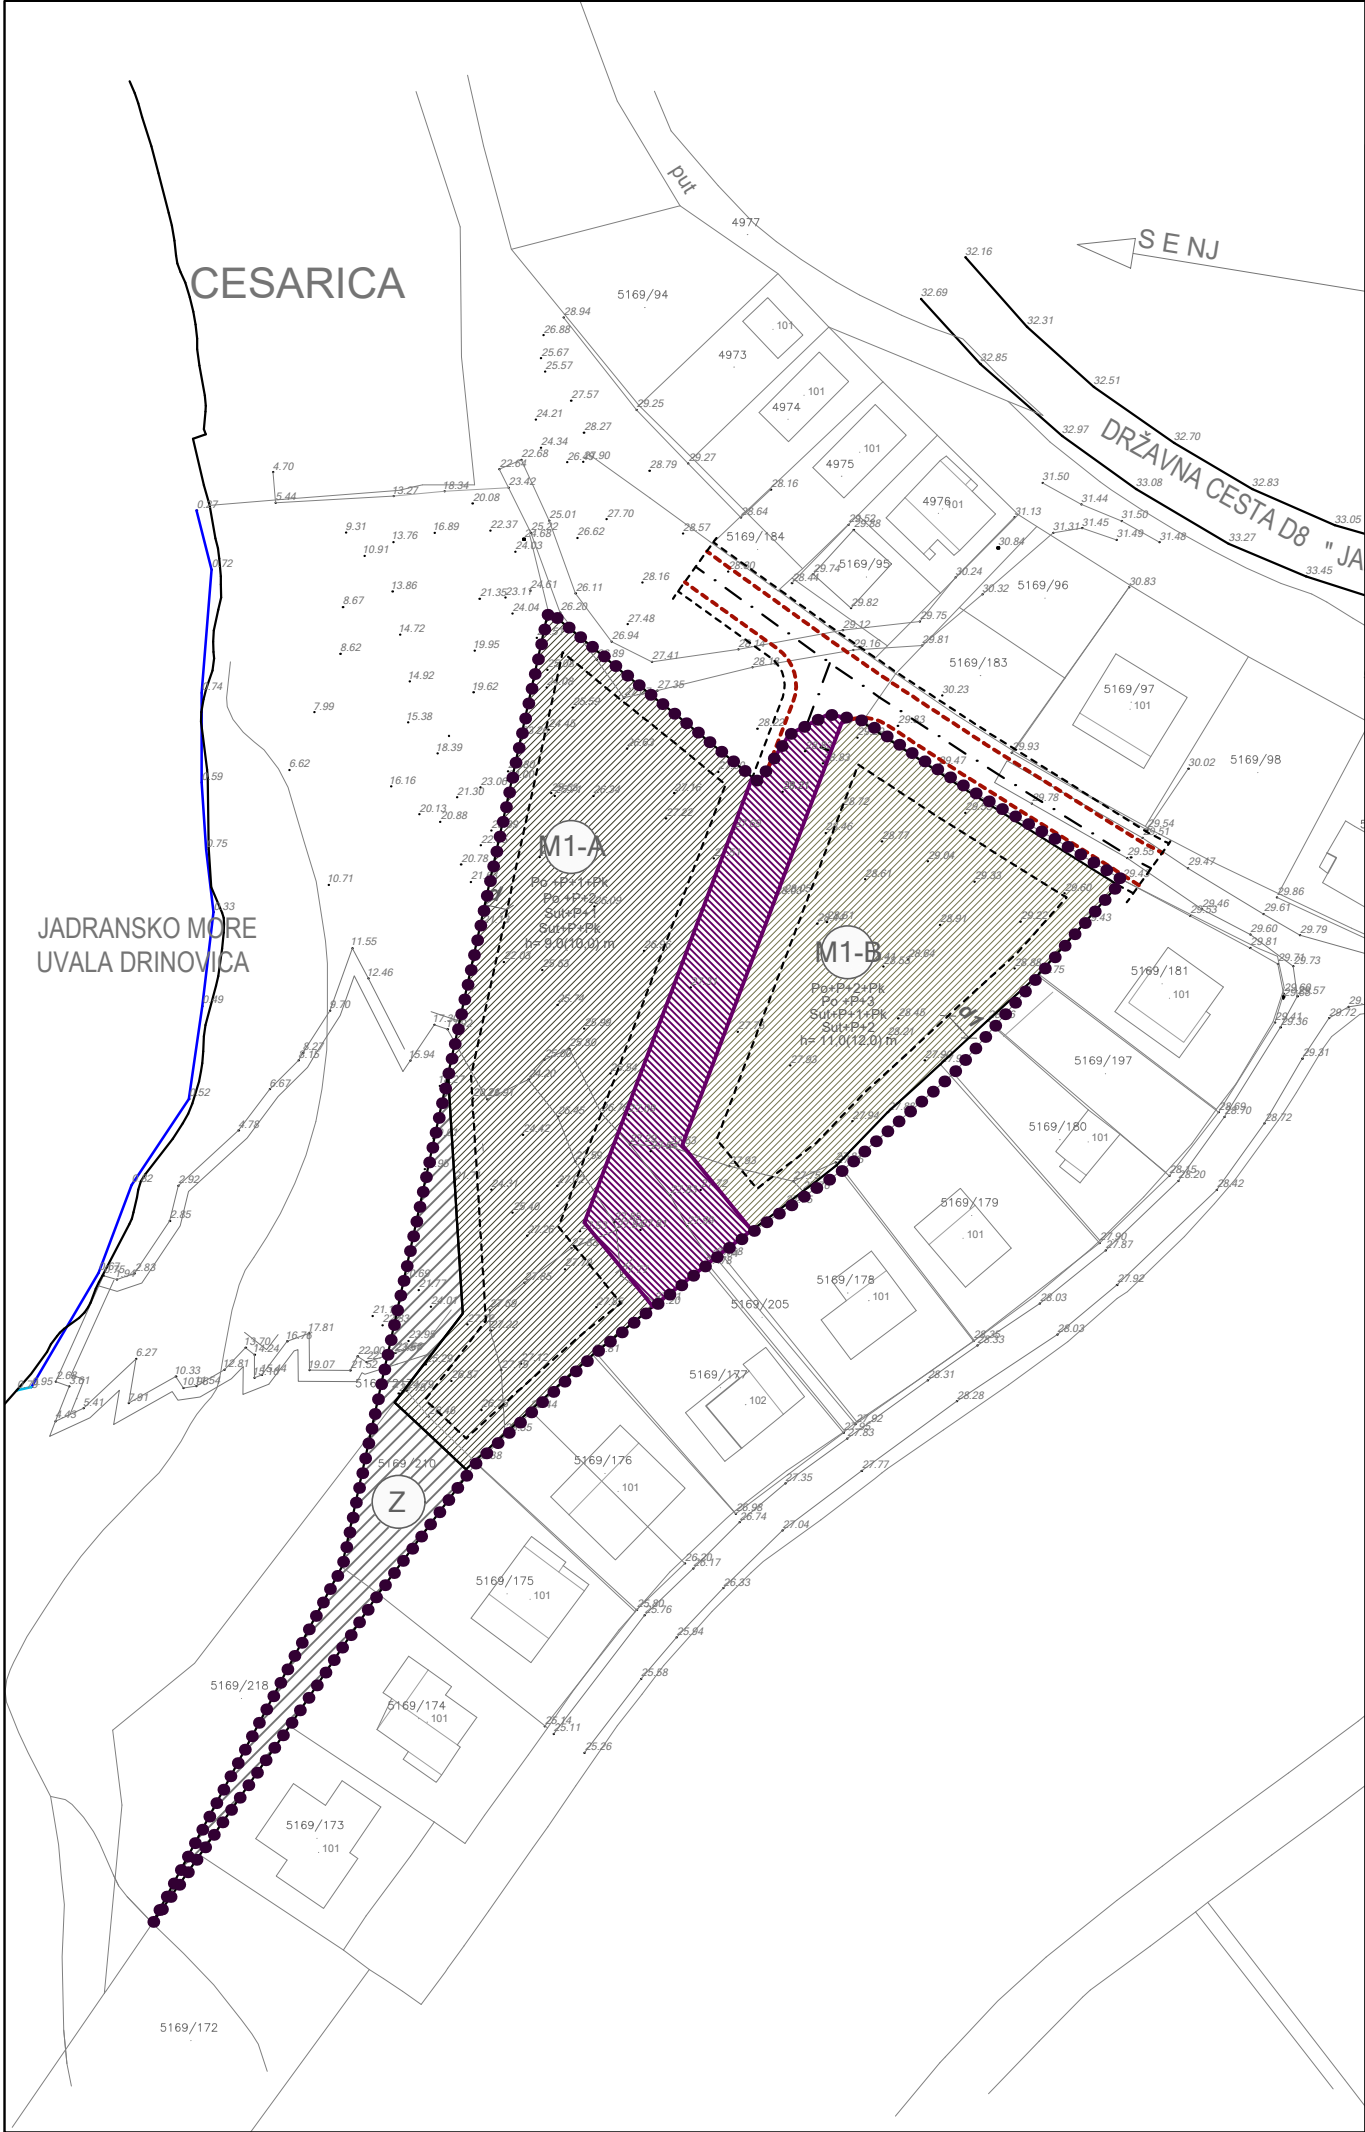

4. NAČIN I UVJETI GRADNJE

TUMAČ PLANSKOG ZNAKOVLJA

- GRANICA OBUHVATA
- OBALNA LINIJA
- JAVNA PROMETNICA
- INTERNA PROMETNICA (predloženi smještaj)
- ZAŠTITNE ZELENE POVRŠINE

M1-A GRAĐEVNA CJELINA - INDIVIDUALNE STAMBENE ZGRADE

M1-B GRAĐEVNA CJELINA - VIŠESTAMBENE ZGRADE

GRADIVI DIO GRAĐEVNE CJELINE

MAX VISINA ZGRADE STAMBENE (STAMBENO POSLOVNE NAMJENE)

MAX KATNOST ZGRADE STAMBENE

d, d1 UDALJENOSTI OD SUSJEDNIH ČESTICA
d- UDALJENOSTI 3 m ZA INDIVIDUALNE STAMBENE ZGRADE
d1- UDALJENOSTI 4 m ZA VIŠESTAMBENE ZGRADE
ODNOSNO MINIMALNO h/2

I. IZMJENE I DOPUNE
URBANISTIČKOG PLANA UREĐENJA
NASELJA CESARICA - ORLOVAČA

4. NAČIN I UVJETI GRADNJE
(prijedlog plana za javnu raspravu)

Županija:	LIČKO - SENJSKA		
Općina:	Karlobag		
Naziv prostornog plana:	I. IZMJENE I DOPUNE URBANISTIČKOG PLANA UREĐENJA NASELJA CESARICA - ORLOVAČA		
Naziv kartografskog prikaza:	NAČIN I UVJETI GRADNJE		
Broj kartografskog prikaza	4.	Mjerilo kartografskog prikaza	1 : 1000
Odluka o izradi prostornog plana: Službeni glasnik Općine Karlobag broj 04/23	Odluka općinskog vijeća o donošenju plana:		
Objava javne rasprave:	Javni uvid održan:		
Pečat tijela odgovornog za provođenje javne rasprave: M.P.	Odgovorna osoba za provođenje javne rasprave: Tomislava Jurković, vd, privremeni pročelnik, mag.act.soc		
Pravna osoba koja je izradila plan:	zona kvadrat d.o.o., Prilaz zagrebačkoj cesti 5, Zagreb		
Pečat pravne osobe koja je izradila plan: M.P.	 Direktorica : Željka Kajfeš, dipl.ing.arh.		
Stručni tim u izradi plana: Željka Kajfeš, dipl.ing.arh.- ovlaštena arhitektica urbanistica Ana Staničić, dipl.ing.arh.- ovlaštena arhitektica urbanistica Branka Mamula, mag.ing.arch.			
Odgovorni voditelj izrade plana :	Željka Kajfeš, ovlaštena arhitektica urbanistica		
Pečat općinskog vijeća: M.P.	Predsjednik općinskog vijeća: Mate Bačić, v.r.		
Istovjetnost prostornog plana s izvornikom ovjerava: 	Pečat nadležnog upravnog tijela: M.P.		