


naselje LEDENIK CESARIČKI
k.o. CESARICA

UPU
ugostiteljsko-turističke zone
Ledenik Cesarički

TURISTIČKO NASELJE
"LEDENIK CESARIČKI"
6,3 HA
300 KREVELA

naselje SUŠANJ CESARIČKI
k.o. CESARICA

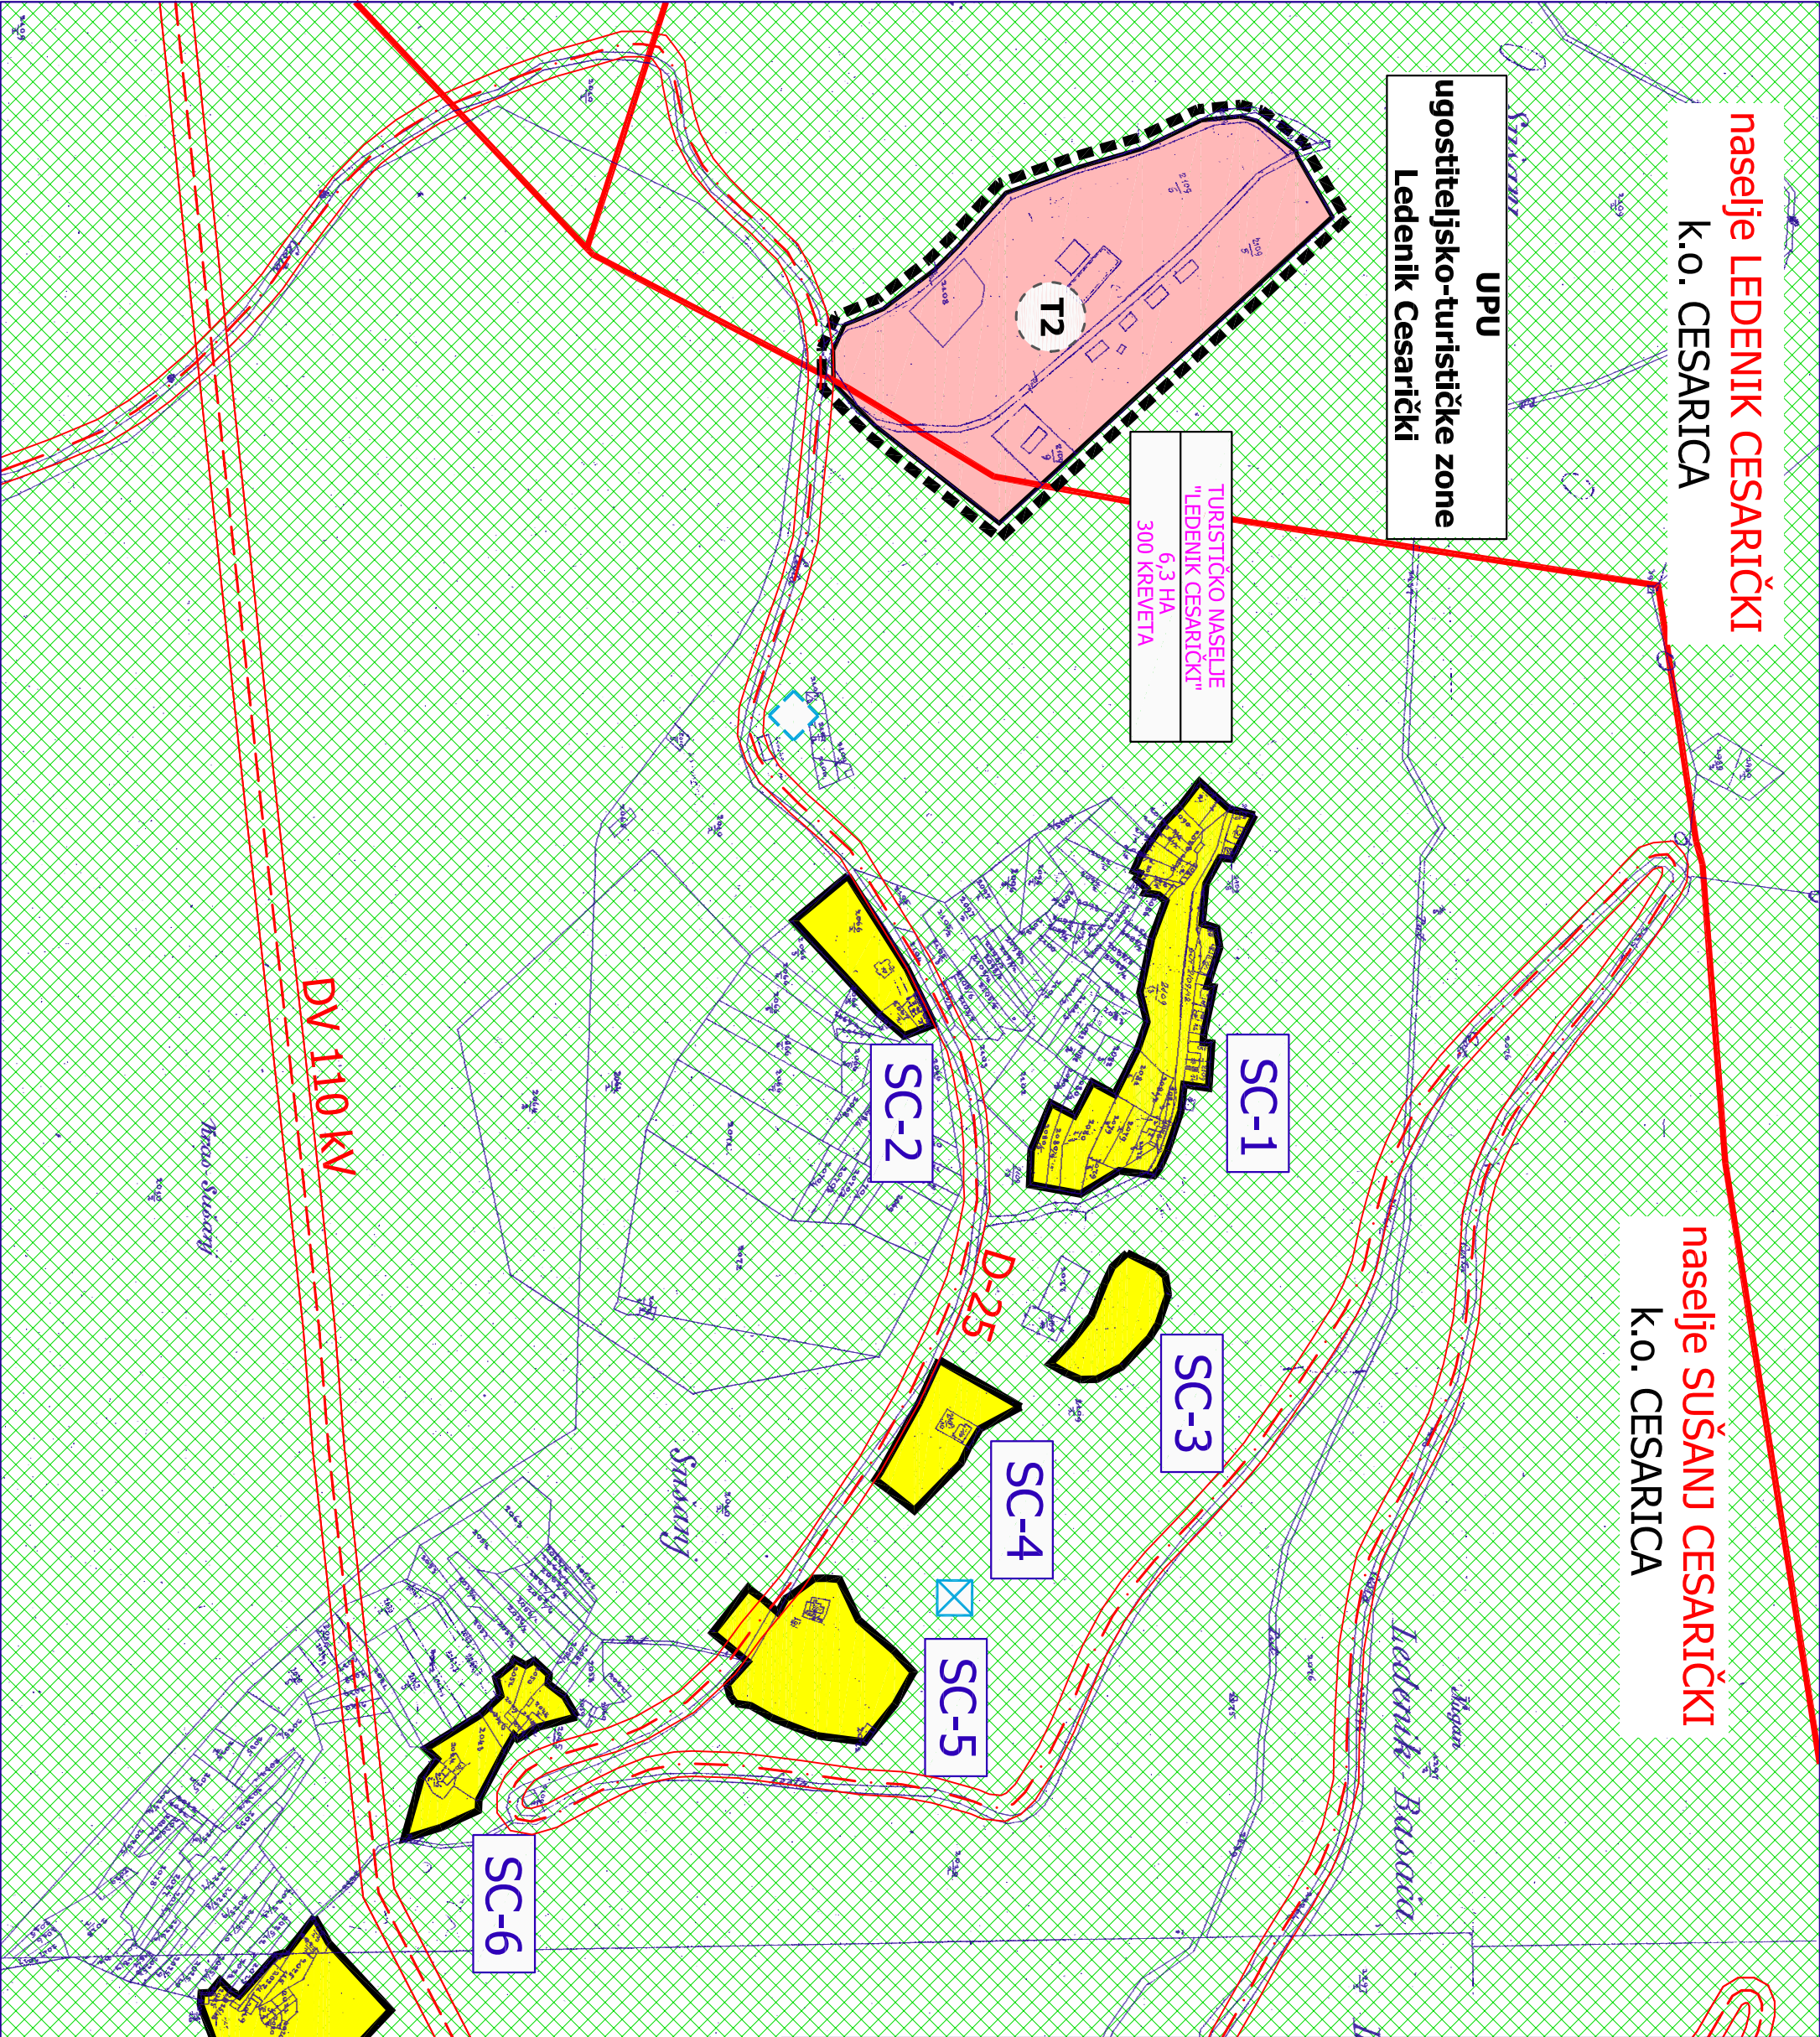


LİČKO SENJSKA ŽUPANIJA
PROSTORNI PLAN UREĐENJA
OPĆINE KARLOBOAG


4. GRADEVINSKA PODRUČJA

naselje LEDENIK CESARIČKI/SUŠANJ CESARIČKI
k.o. CESARICA
20.

mjerilo 1:5000

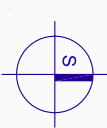

SIHEMA LISTOVA

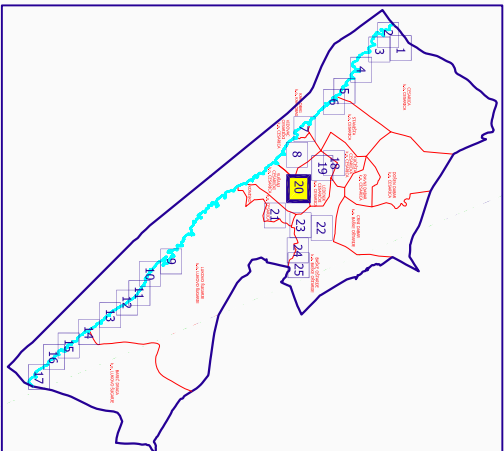

ekoplan d.o.o.
zaštita okoliša, prostorno planiranje i projektiranje
KOSTRENA, Glavni 24
tel/fax: 051289-256, E-MAIL: ekoplan@li-ecom.hr