


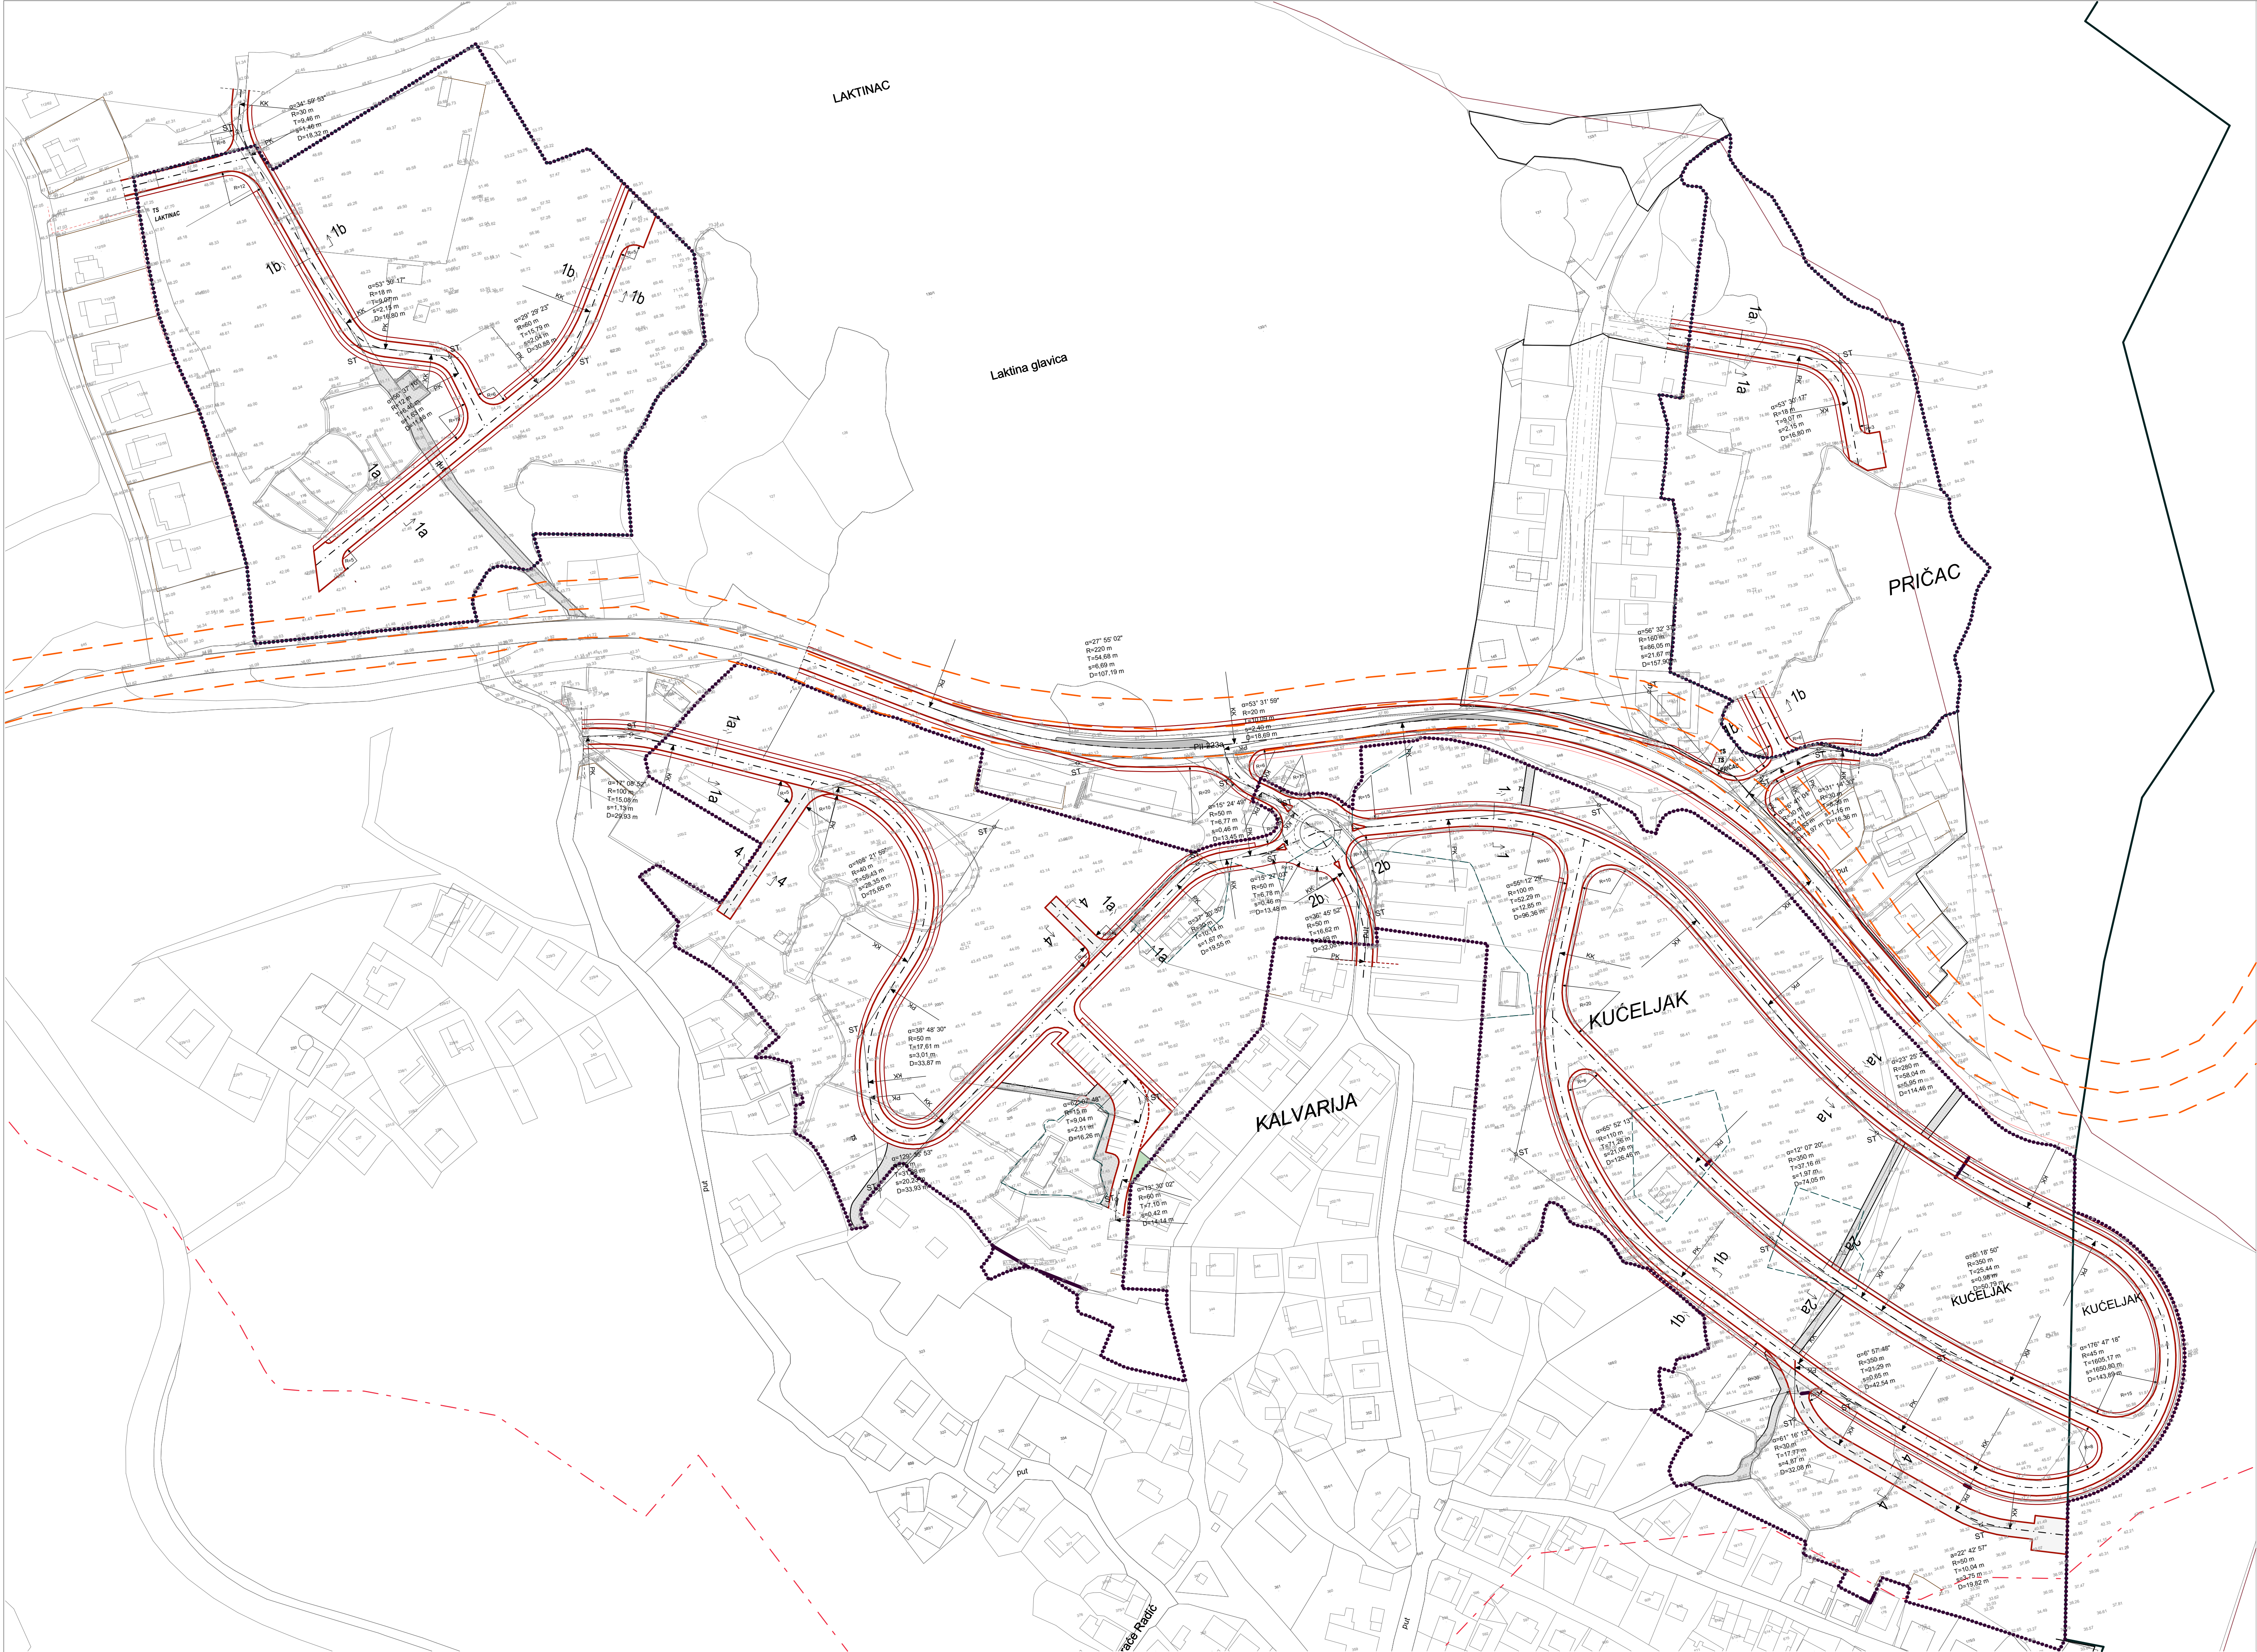

URBANISTIČKI PLAN UREĐENJA NASELJA
KARLOBAG

2.a. Prometna mreža

MJ 1:1000

LEGENDA

GRANICA OBUHVATA

GRANICA GRADEVINSKOG PODRUČJA

STATISTIČKA GRANICA NASELJA

GRANICA IZGRAĐENOG DIELA NASELJA UNUTAR OBUHVATA PLANA

PLANIRANI KORIDOR D25 PREMA PPUO KARLOBAG

ŠETNICA

PLOČNIK

JAVNA PROMETNICA / KOLNIK

KOLNO-PJEŠAČKA POVRŠINA

POPREČNI PRESJCI MJ 1:250

1a - 1a

1b - 1b

2a - 2a

2b - 2b

3 - 3

4 - 4

Županija : LIČKO- SENJSKA

Grad: GOSPIĆ

Općina: KARLOBAG

Naziv prostornog plana: URBANISTIČKI PLAN UREĐENJA NASELJA KARLOBAG

Naziv kartografskog prikaza: 2.a. Prometna mreža

Broj kartografskog prikaza: 1:1000

Odluka predstavničkog tijela o izradi plana (službeno glasilo): "Županijski glasnik" Ličko-senjske županije", 31/2018

Odluka predstavničkog tijela o donošenju plana (službeno glasilo): "Županijski glasnik" Ličko-senjske županije", 09/2020

Javna rasprava (datum objave): 08. travnja 2019.g.

Javni uvid održan od: 16. travnja 2019.g. do: 16. svibnja 2019.g.

Pečat tijela odgovornog za provođenje javne rasprave: Boris Smojver, dipl.oec.

Odgovorna osoba za provođenje javne rasprave: (ime, prezime i potpis)

Suglasnost na plan temeljem odredbe članka 108. Zakona o prostornom uređenju ("Narodne novine" br. 153/13, 65/17, 114/18, 39/19, 98/19) broj suglasnosti: Klasa: 350-02/19-13/94, Ur. broj: 531-06-1-1-20-2, datum: 14. siječnja 2020.

Pravna osoba / tijelo koje je izradilo plan: AMBijent SM d.o.o.

Pečat pravne osobe / tijela koje je izradilo plan:

Odgovorna osoba: Martina Vučemilović Čuraković

Voditelj izrade plana: Stjepan Vučemilović, g.i., ovlašten arhitekt urbanist

Sinotni tim u izradi plana: 1. Martina Vučemilović Čuraković, d.i.a. ovlaštena arhitektica 2. Željko Karamarko, dipl. ing.grad. 3. Miranda Predovan, g.i.

4. Stipe Vučemilović, m.i.a. 5. Marina Vučemilović Dražić, d.i.agr. 6. Božidar Škara, d.i.e. ovlašten inženjer elektrotehnike

Pečat Općinskog vijeća Općine Karlobag:

Predsjednik Općinskog vijeća Općine Karlobag: Mate Bačić, mag.ing.silv. (ime, prezime i potpis)

Istovjetnost ovog prostornog plana s izvornikom ovjerava: (ime, prezime i potpis)

Pečat nadležnog tijela: