


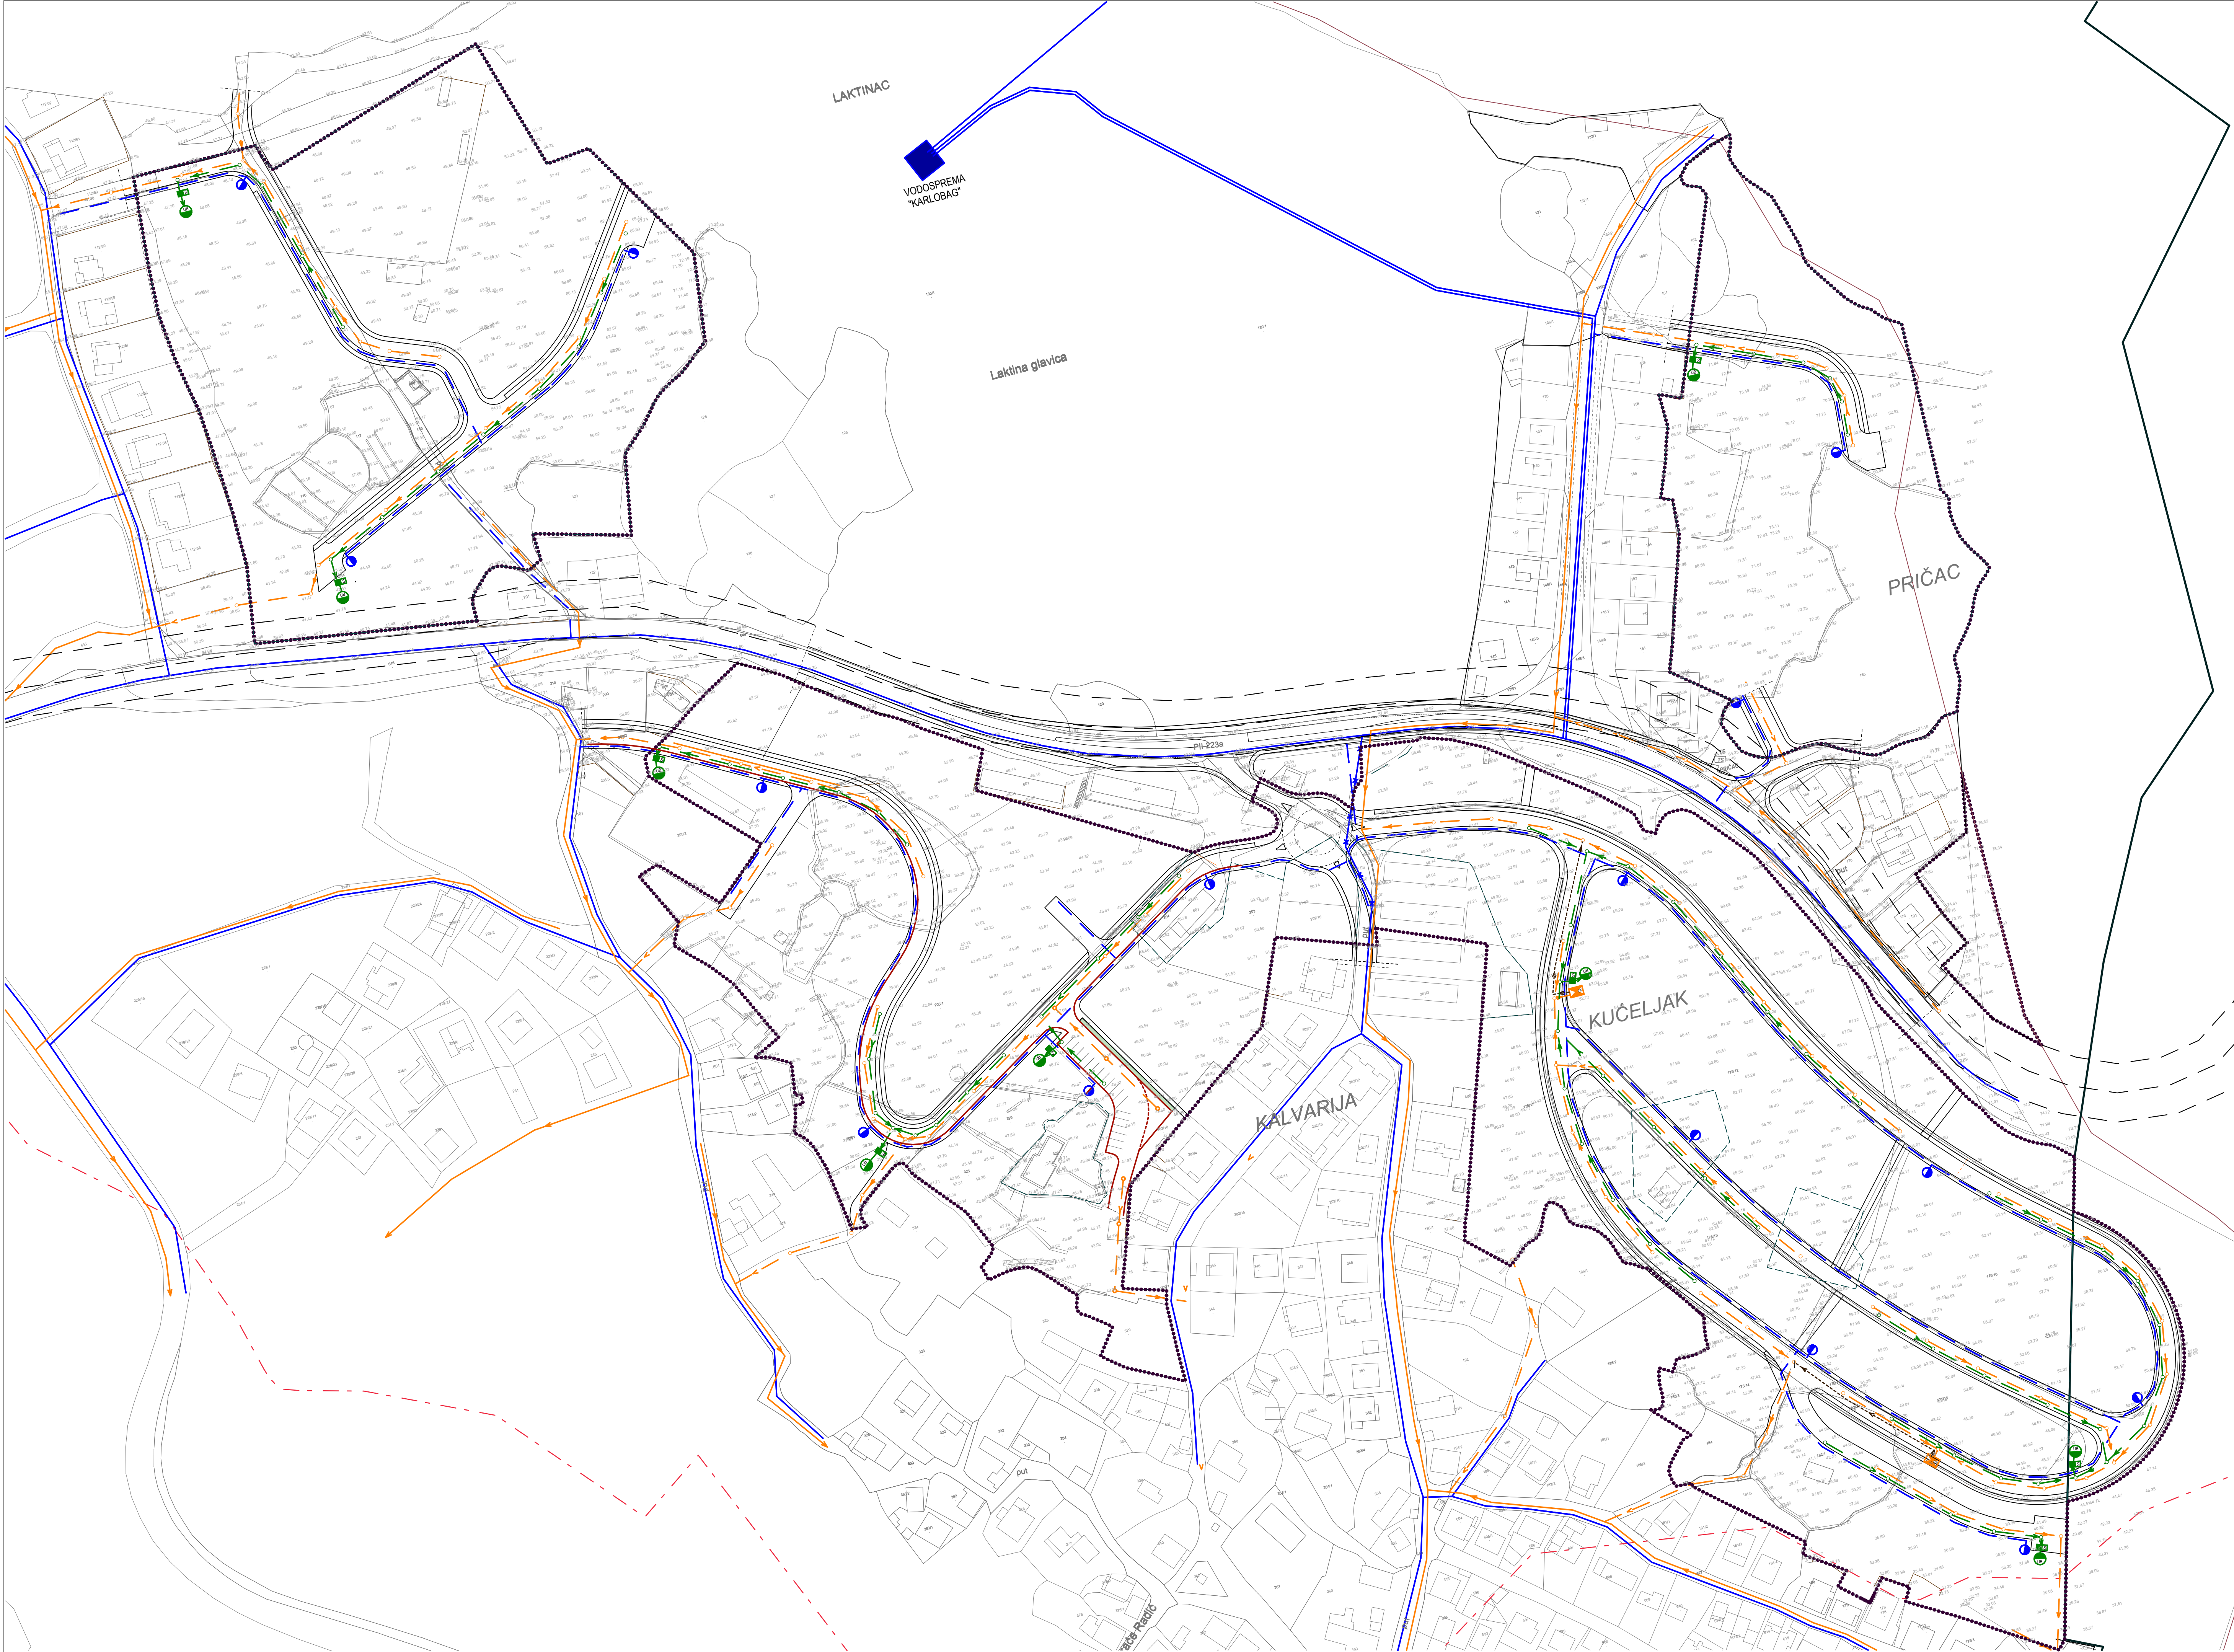

URBANISTIČKI PLAN UREĐENJA NASELJA
KARLOBAG

2.b.Plan vodopskrbe i odvodnje

MJ 1:1000

LEGENDA

GRANICA OBUHVATA

GRANICA GRAĐEVINSKOG PODRUČJA

STATISTIČKA GRANICA NASELJA

GRANICA IZGRAĐENOG DIELA NASELJA UNUTAR OBUHVATA PLANA

PLANIRANI KORIDOR D25 PREMA PPUO KARLOBAG

ŠETNICA

PLOČNIK

JAVNA PROMETNICA / KOLNIK

KOLNO- PJEŠAČKA POVRŠINA

ODVODNJA

POSTOJEĆI FEKALNI KOLEKTOR

NOVI FEKALNI KOLEKTOR

TLAČNI CJEVOVOD

OBORINSKI KOLEKTOR

KONTROLNO OKNO

CRPNA POSTAJA

SEPARATOR ZA IZDVAJANJE ULJA I MASNOĆA

UPOJNI BUNAR

SMJER TEČENJA

VODOOPSKRBA

POSTOJEĆI CJEVOVOD

NOVI CJEVOVOD

POSTOJEĆI CJEVOVOD KOJI SE UKIDA

VODOSPREMA

HIDRANT

Županija : LIČKO- SENJSKA

Grad: GOSPIĆ

Općina: KARLOBAG

Urbanistički plan uređenja naselja
Karlobag

Naziv kartografskog prikaza:
2.b.Plan vodopskrbe i odvodnje

Broj kartografskog prikaza:
1:1000

Odluka predstavničkog tijela o izradi plana (službeno glasilo): "Županijski glasnik Ličko-senjske županije", 31/2018

Odluka predstavničkog tijela o donošenju plana (službeno glasilo): "Županijski glasnik Ličko-senjske županije", 09/2020

Javna rasprava (datum objave): 08. travnja 2019.g.

Javni uvid održan od: 16. travnja 2019.g. do: 16. svibnja 2019.g.

Pečat tijela odgovornog za provođenje javne rasprave:
Boris Smojver, dipl.oec.
(ime, prezime i potpis)

Odgovorna osoba za provođenje javne rasprave:
Boris Smojver, dipl.oec.
(ime, prezime i potpis)

Suglasnost na plan temeljem odredbe članka 108. Zakona o prostornom uređenju ("Narodne novine" br. 153/13, 65/17, 114/18, 39/19, 98/19) broj suglasnosti: Klasa: 350-02/19-13/94, Ur. broj: 531-06-1-1-20-2, datum: 14. siječnja 2020.

Pečat pravne osobe / tijela koje je izradilo plan:

Pravna osoba / tijelo koje je izradilo plan:
AMBIJENT SM d.o.o.

Odgovorna osoba:
Martina Vučemilović Čuraković
(ime, prezime i potpis)

Voditelj izrade plana:
Stjepan Vučemilović, g.i.,
ovlašten arhitekt urbanist

Sinonim tim u izradi plana:
1. Martina Vučemilović Čuraković, d.i.a.
ovlaštena arhitektica
2. Željko Karamarko, dipl. ing.građ.
3. Miranda Predovan, g.i.

Pečat Općinskog vijeća Općine Karlobag:

Istovjetnost ovog prostornog plana s izvornikom ovjerava:
(ime, prezime i potpis)

Pečat Općinskog vijeća Općine Karlobag:
Mate Bačić, mag.ing.silv.
(ime, prezime i potpis)

Pečat nadležnog tijela: