


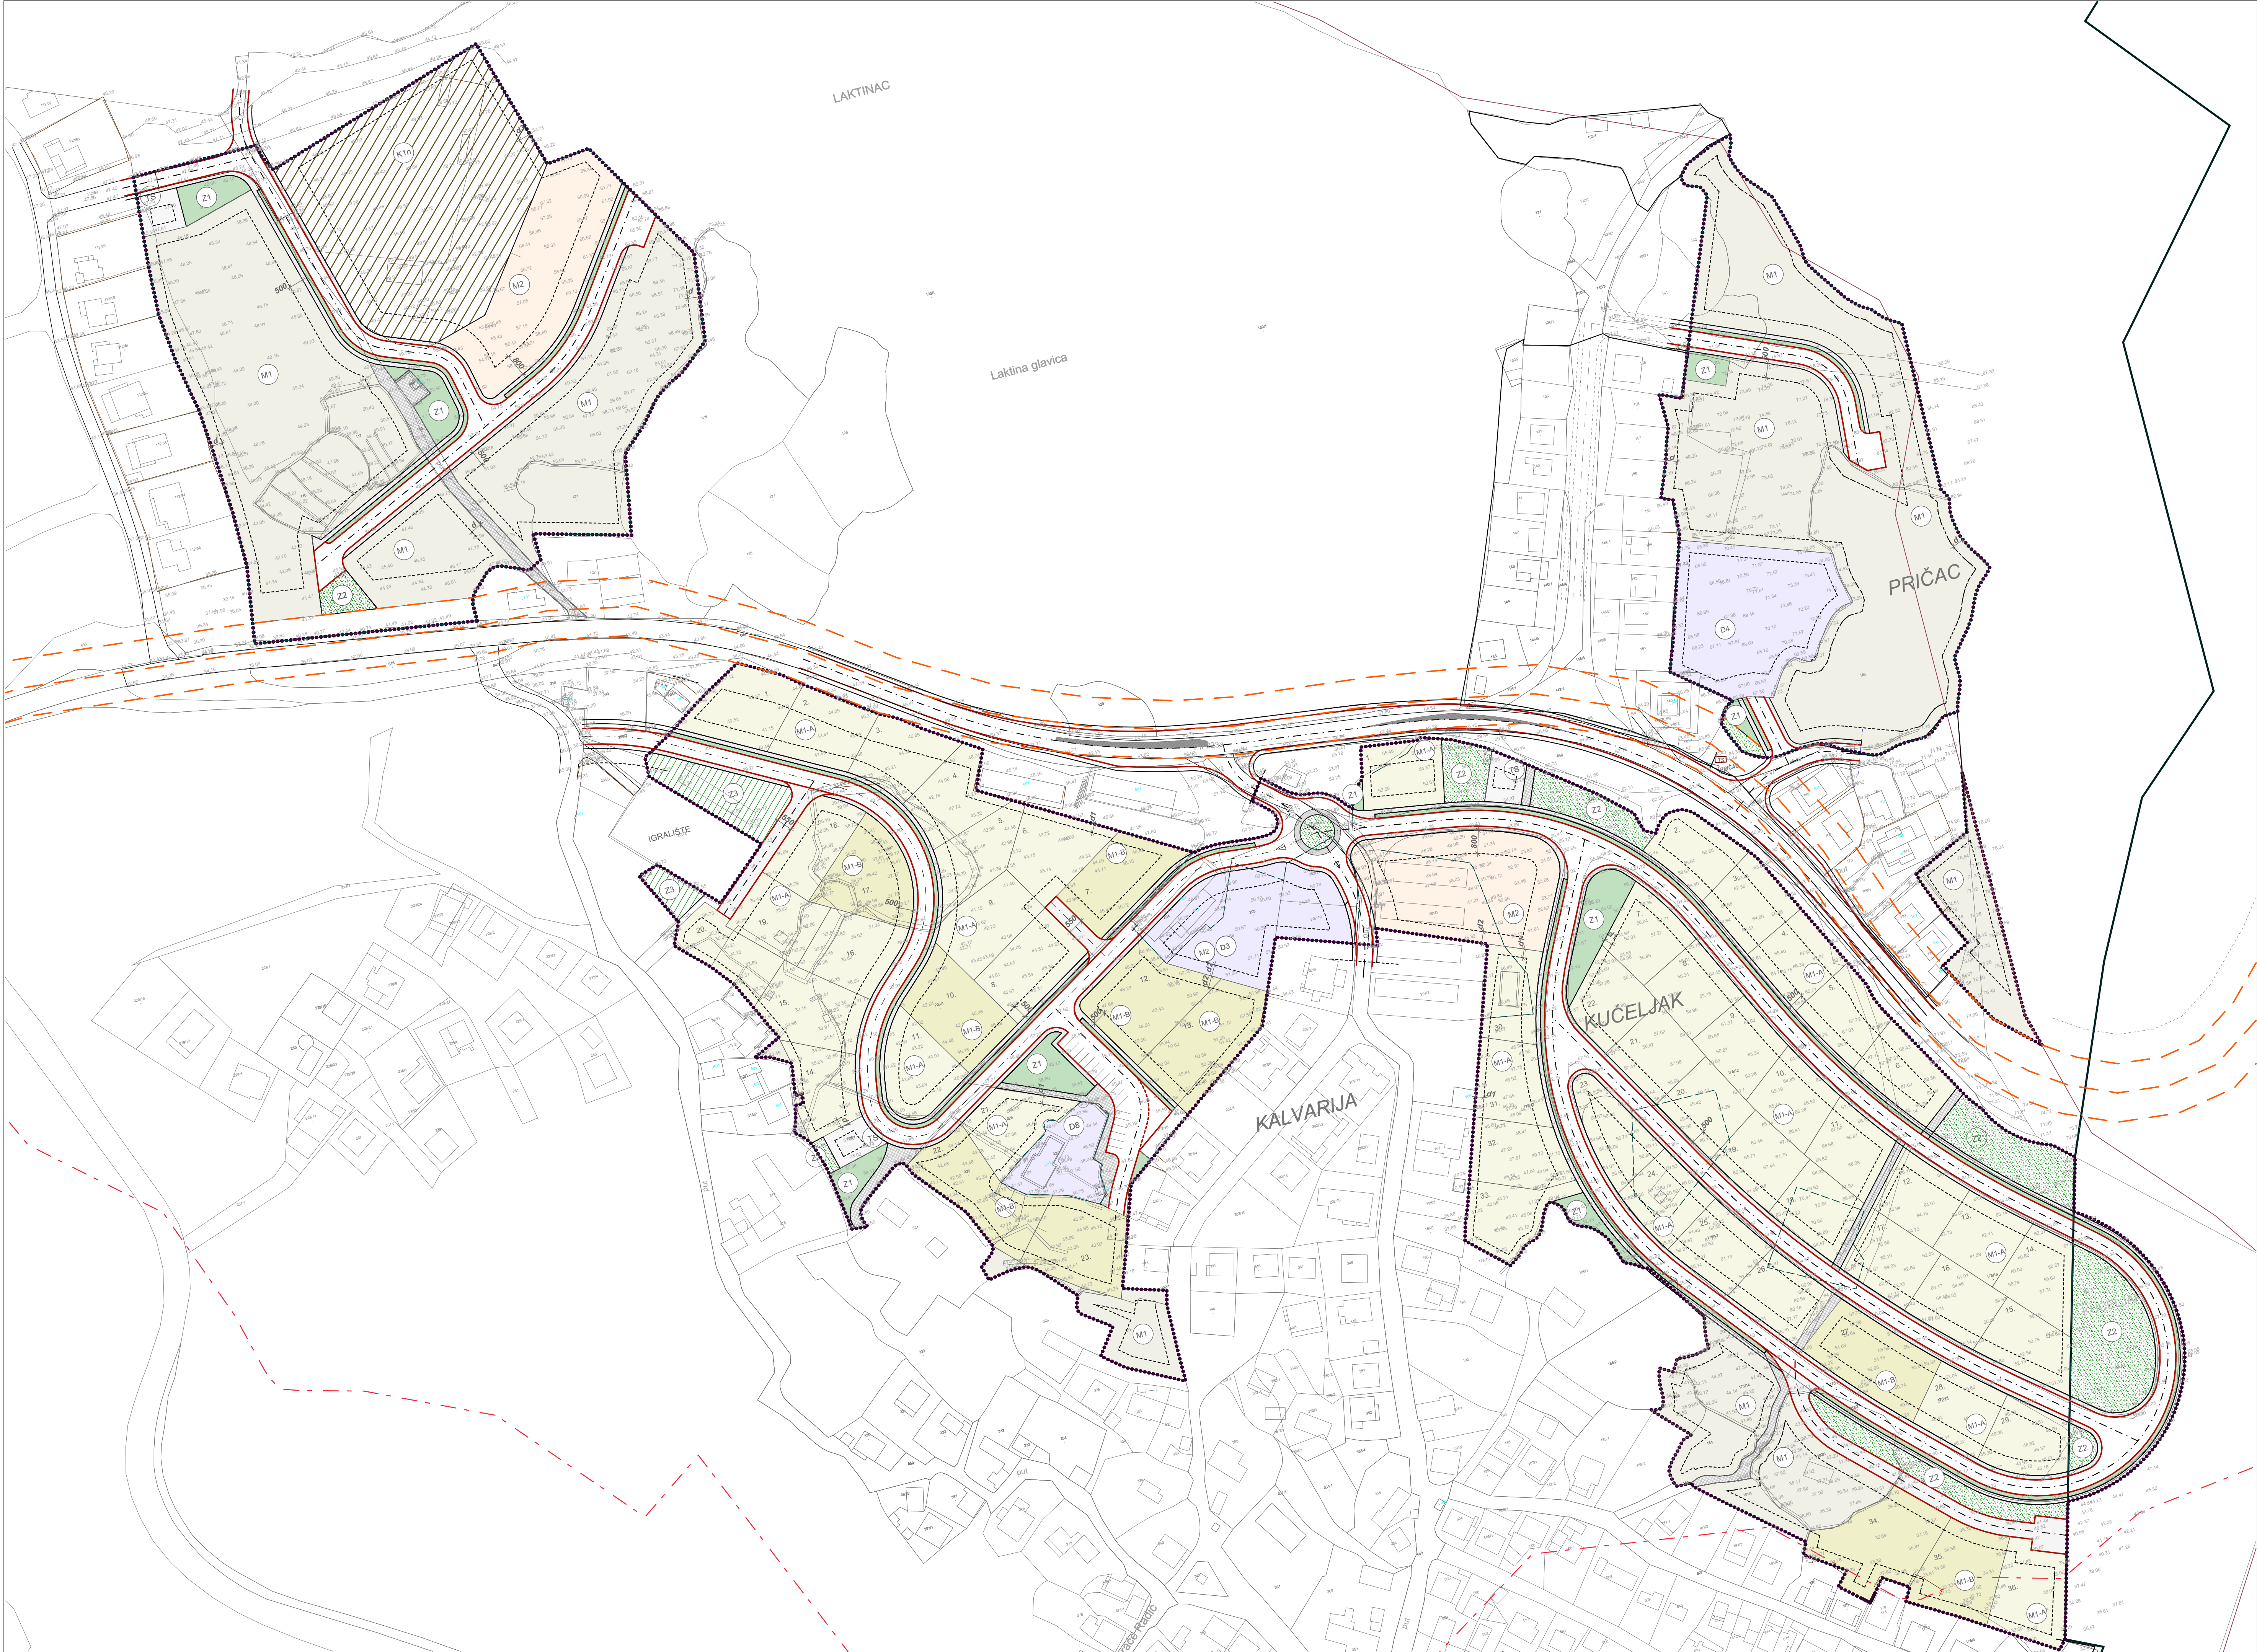

URBANISTIČKI PLAN UREĐENJA NASELJA
KARLOBAG

MJ 1:1000

4. Način i uvjeti gradnje

LEGENDA

GRANICA OBUHVATA

GRANICA IZGRADENOG DIJELA NASELJA UNUTAR OBUHVATA PLANA

STATISTIČKA GRANICA NASELJA

GRANICA GRADEVINSKOG PODRUČJA

JAVNA PROMETNICA / KOLNIK

KOLNO- PJEŠAČKA POVRŠINA

PLANIRANI KORIDOR D25 PREMA PPUO KARLOBAG

ŠETNICA

PLOČNIK

GRADIVI DIO GRADEVNE CJELE

M1 GRADEVNA CJELINA MJESOVITA NAMJENA PRETEŽITO STAMBENA

M1-A GRADEVNA CJELINA - INDIVIDUALNE STAMBENE ZGRADE 1-3 stanova

M1-B GRADEVNA CJELINA - VIŠESTAMBENE ZGRADE 4-10 stanova

M2 GRADEVNA CJELINA MJESOVITA NAMJENA- PRETEŽITO POSLOVNA

D3 GRADEVNA CJELINA DRUŠTVENA I JAVNA NAMJENA- ZDRAVSTVENA

D4 GRADEVNA CJELINA DRUŠTVENA I JAVNA- PREDŠKOLSKA

D8 GRADEVNA CJELINA DRUŠTVENA I JAVNA- vjerska privredno namjeni

Z1 UREĐENA ZELENA POVRŠINA

Z2 ZAŠTITNA ZELENA POVRŠINA

Z3 REKREATIVNA ZONA prateći sadržaji

K1B GRADEVNA CJELINA POSLOVNA NAMJENA- PRETEŽITO USLUŽNA DJELATNOST

TS TRAFOSTANICA postojeća

TS TRAFOSTANICA nova

d d1, d2

d1 3 m UDALJENOST OD SUSJEDNIH ČESTICA ZA INDIVIDUALNE STAMBENE ZGRADE

d2 h/2 ODNOSNO min 4 m OD SUSJEDNIH ČESTICA

d3 h/2 ODNOSNO min 3 m OD SUSJEDNIH ČESTICA

1. 2. BROJ GRADEVINSKE PARCELE

Županija : LIČKO- SENJSKA

Opšt. GOSPIĆ

Općina: KARLOBAG

Naziv prostornog plana: URBANISTIČKI PLAN UREĐENJA NASELJA KARLOBAG

Broj kartografskog prikaza: 1:1000

Mjerilo: 1:1000

Odluka predstavničkog tijela o izradi plana (službeno glasilo): "Županijski glasnik Ličko-senjske županije", 31/2018

Javna rasprava (datum objave): 08. travnja 2019. g.

Odluka predstavničkog tijela o donošenju plana (službeno glasilo): "Županijski glasnik Ličko-senjske županije", 09/2020

Javni uvid održan od: 16. travnja 2019. g. do: 16. svibnja 2019. g.

Pečat tijela odgovornog za provođenje javne rasprave:

Boris Smojver, dipl.oec. (ime, prezime i potpis)

Odgovorna osoba za provođenje javne rasprave:

Boris Smojver, dipl.oec. (ime, prezime i potpis)

Suglasnost na plan temeljem odredbe članka 108. Zakona o prostornom uređenju ("Narodne novine" br. 153/13, 65/17, 114/18, 39/19, 98/19) broj suglasnosti: Klasa: 350-02/19-13/94, Ur. broj: 531-06-1-1-20-2, datum: 14. siječnja 2020.

Pravna osoba / tijelo koje je izradilo plan:

AMBIJENT SM d.o.o. (ime, prezime i potpis)

Odgovorna osoba:

Martina Vučemilović Čuraković (ime, prezime i potpis)

Voditelj izrade plana:

Stjepan Vučemilović, g.i., ovlašten arhitekt urbanist

Sinodni tim u izradi plana:

1. Martina Vučemilović Čuraković, d.i.a. ovlaštena arhitektica

2. Željko Karamarko, dipl. ing.grad.

3. Miranda Predovan, g.i.

4. Stipe Vučemilović, m.i.a.

5. Marina Vučemilović Dražić, d.i.agr.

6. Božidar Škara, d.i.e. ovlašten inženjer elektrotehnike

Pečat Općinskog vijeća Općine Karlobag:

Mate Bačić, mag.ing.silv. (ime, prezime i potpis)

Pečat nadležnog tijela:

Istovjetnost ovog prostornog plana s izvornikom ovjerava:

(ime, prezime i potpis)